

**Государственное унитарное предприятие
Курской области "Курскоблкоммунпроект"**

СРО-П-089-15122009

Свидетельство №П-089-02122009-038/5 от 21 сентября 2016 г.

Заказчик: Администрация Камышинского сельсовета Курского района Курской области

**Благоустройство дворовой территории д.29 п.Камыши Курского района
Курской области.**

ПРОЕКТНАЯ ДОКУМЕНТАЦИЯ

Раздел 2. Схема планировочной организации земельного участка

Арх.:3502-2018

**Государственное унитарное предприятие Курской области
"КУРСКОБЛКОММУНПРОЕКТ"**

СРО-П-089-15122009

Свидетельство №П-089-02122009-038/5 от 21 сентября 2016 г.

Заказчик: Администрация Камышинского сельсовета Курского района Курской области

**Благоустройство дворовой территории д.29 п.Камыши Курского района
Курской области.**

ПРОЕКТНАЯ ДОКУМЕНТАЦИЯ

Раздел 2. Схема планировочной организации земельного участка

Арх.:3502-2018

Директор

Г.А. Туренкова

ГИП

З.А. Богачева

Курск-2018

Инв. № подл.	Подпись и дата	Взам. инв. №

Содержание									
Обозначение			Наименование				Примечание		
			Текстовая часть						
3502-СП			Состав проекта.						
3502-ПЗ			Пояснительная записка.						
3502-ПЗУ			Ведомость объемов работ .						
			Графическая часть						
3502-ПЗУ			Ситуационный план .				ПЗУ-1		
			План благоустройства М 1:500.				ПЗУ-2		

Состав проектной документации

Номер тома	Обозначение	Наименование	Примечание
1	3502- ПЗУ	Схема планировочной организации земельного участка	Раздел 2
2	3502- СД	Сметная документация	Раздел 11

[illegible]

Пояснительная записка

Проект на благоустройство дворовой территории д.29 п. Камыши Курского района Курской области выполнен в соответствии с муниципальной программой на 2018-2022 гг. «Формирование современной городской среды» согласно перечню работ по благоустройству п. Камыши.

Данные дворовая территория расположена в п.Камыши, дом №29.

В настоящее время существующее твёрдое покрытие на проезде и подходе находится в неудовлетворительном состоянии, отсутствует бортовой камень, нет скамеек и урн.

В рамках благоустройства проектом предусмотрено устройство перекрытия на проезде и на подходах.

Устанавливается бортовой камень БР 100.30.15 и БР 100.20.8 на проезде и подходах.

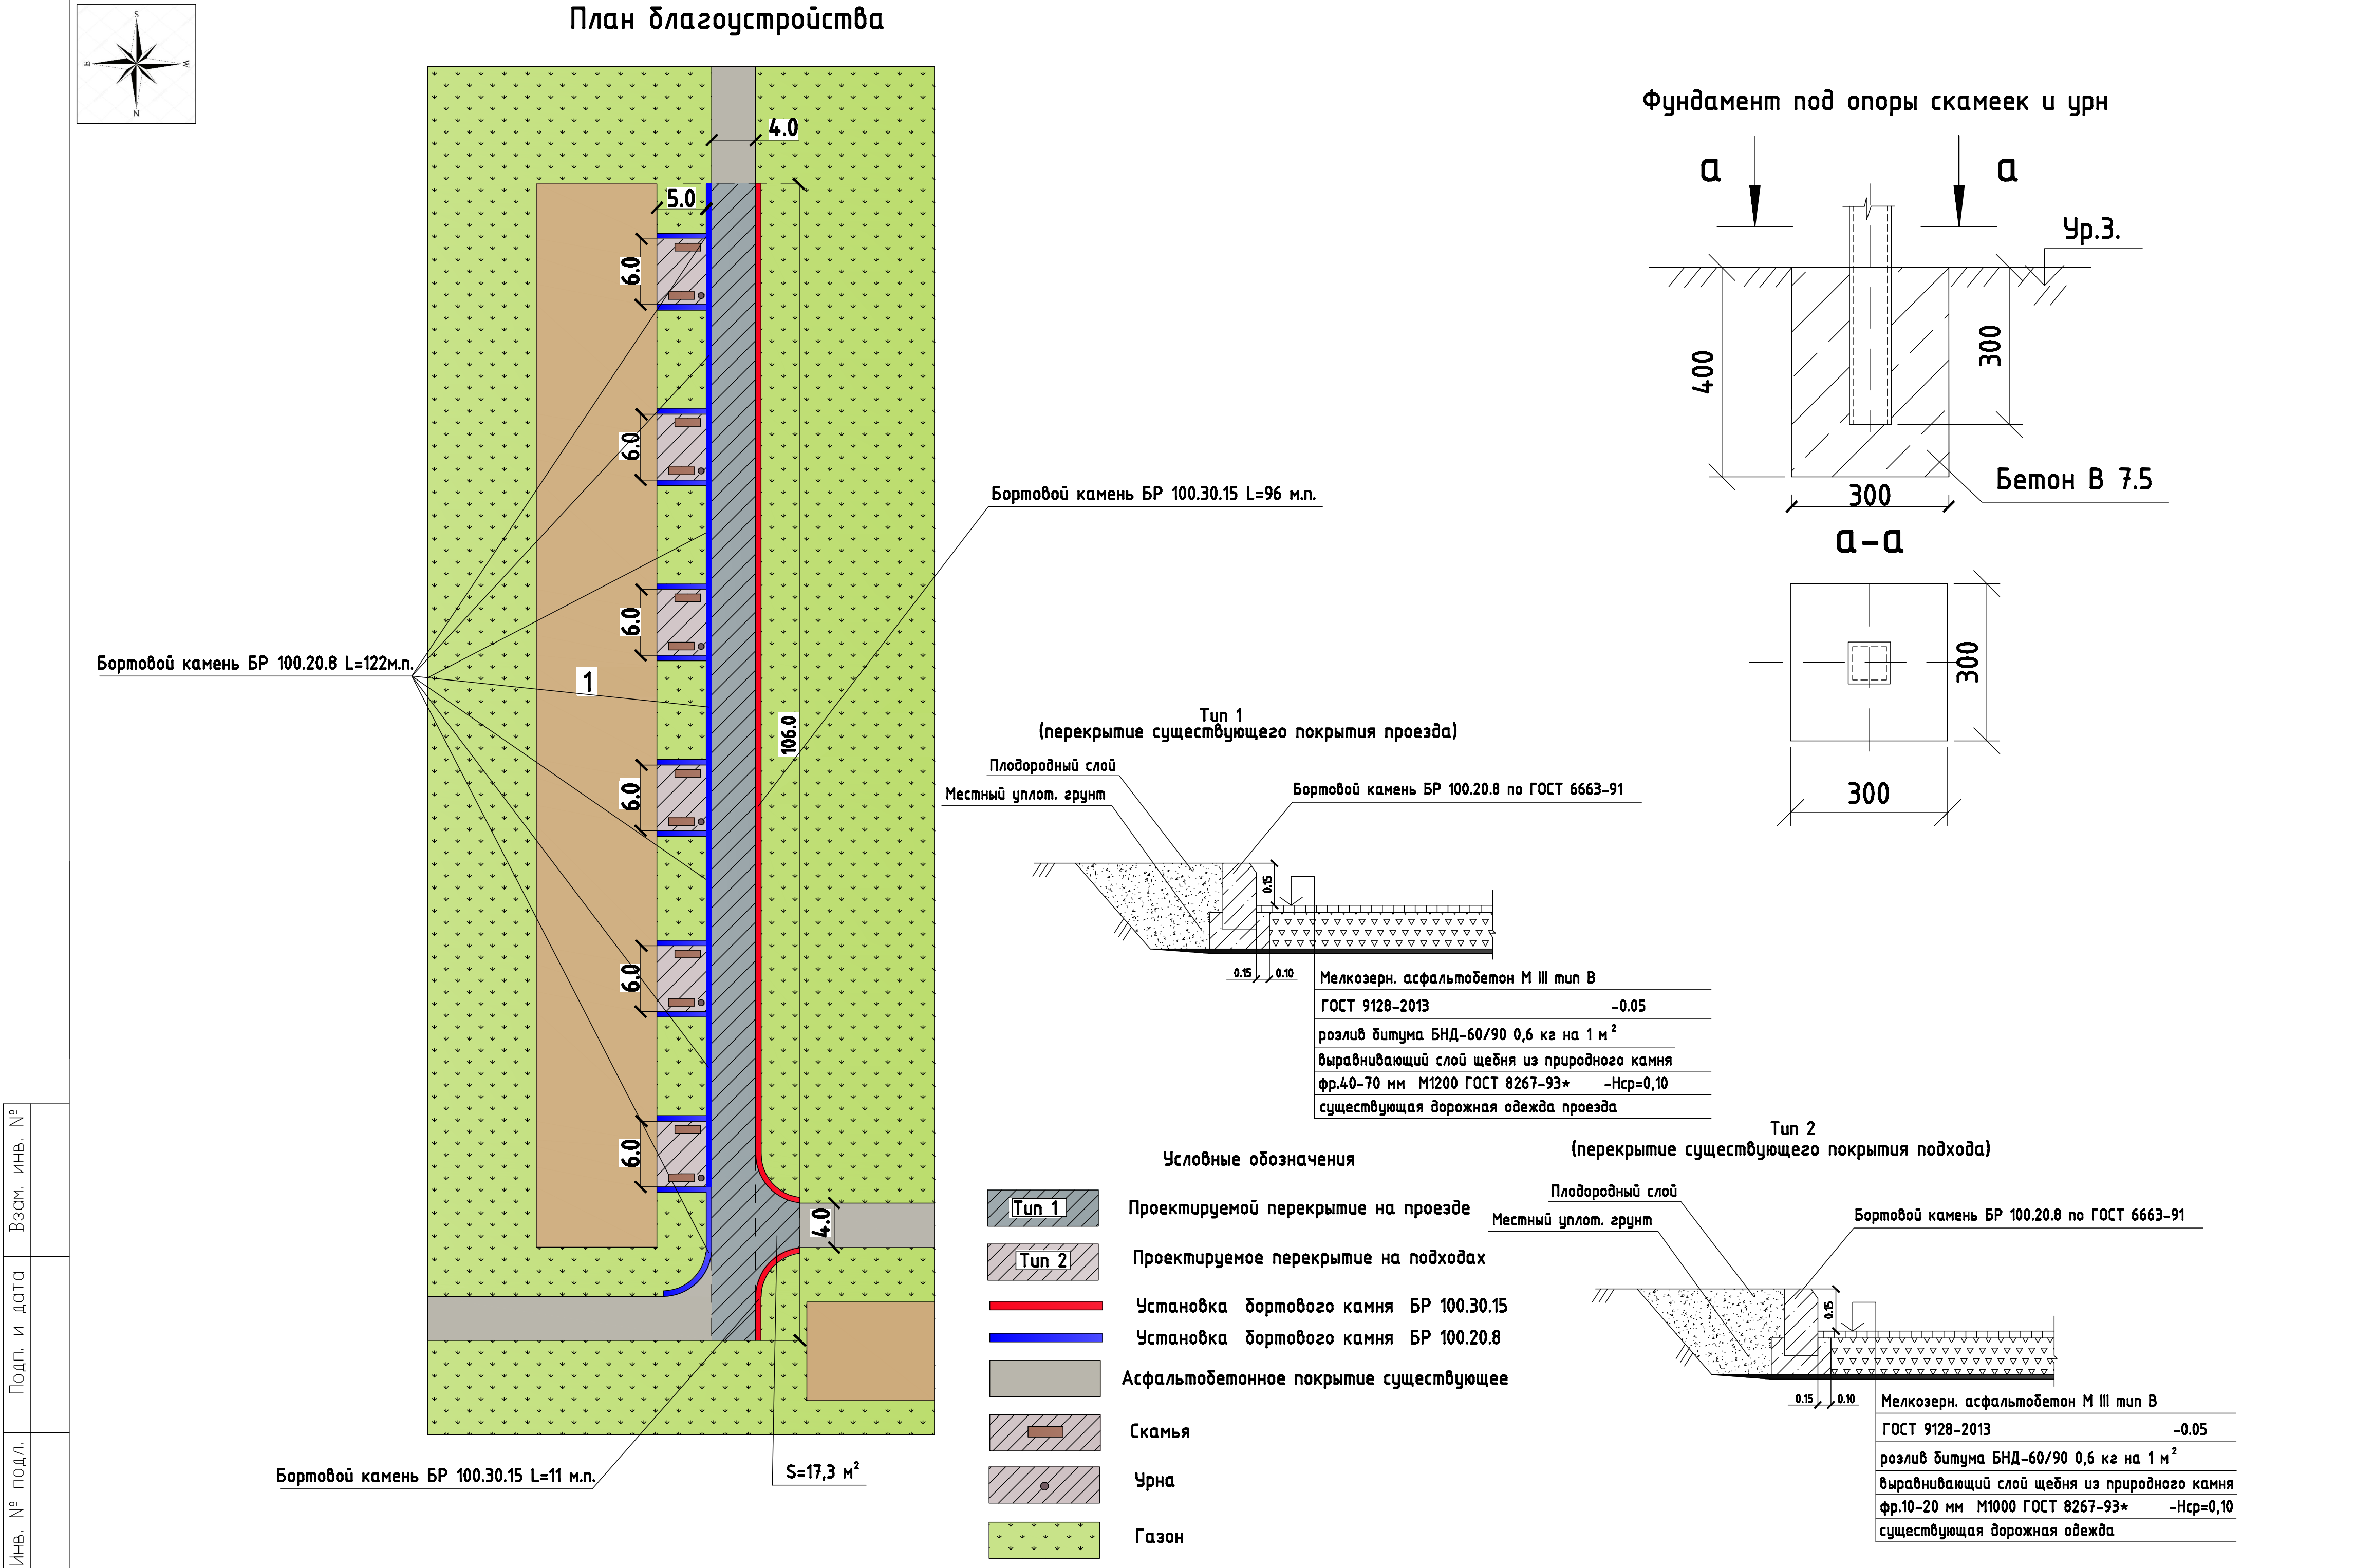
Предусмотрена установка скамеек в количестве 12 шт. и установка урн в количестве 6 шт.

						3502	ПЗ	Лист
Изм.	Кол.	Лист	№док	Подп.	Дата			

Ведомость объёмов работ



№ п/п	Наименование	Ед.изм.	Количество
1.	Устройство перекрытия на проезде	м²	441,3
2.	Устройство перекрытия на подходах	м²	180,0
3.	Установка бортового камня БР 100.30.15	п.м.	107,0
4.	Установка бортового камня БР 100.20.8	п.м.	122,0
5.	Установка скамеек	шт.	12
6.	Установка урн	шт.	6

					3502	ПЗУ	Лист
Изм.	Лист	№ докум.	Подпись	Дата			



Экспликация зданий и сооружений				
№ на плане	Наименование			Примечание
1	Множквартирный дом			существующий

Основные показатели				
Поз.	Наименование	Ед.изм.	Количество	Примечание
1	Устройство перекрытия на проезде	м²	441,3	Тип 1
2	Устройство перекрытия на подходах	м²	180,0	Тип 2
3	Установка бортового камня БР 100.30.15	м.п.	107,0	
4	Установка бортового камня БР 100.20.8	м.п.	122,0	
5	Установка скамеек	шт.	12	
6	Установка урн	шт.	6	

Ведомость малых архитектурных форм и переносных изделий				
Поз.	Обозначение	Наименование	Кол. шт.	Примечание
1		Скамья бульварная со спинкой без подлокотника весом 58 кг	12	
2		Урна металлическая опрокидывающаяся весом 10 кг.	6	

Спецификация					
Марка Поз.	Обозначение	Наименование	Кол.	Масса,ед.,кг	Примечание
В7,5	-	Бетон, м3	2,0	-	общий расход

						3502	ПЗУ-2 Благоустройство дворовой территории д.29 п.Камыши Курского района Курской области		
Изм.	Кол.уч	Лист	№ док	Подпись	Дата				
Исполнит.	Жукова						Стадия	Лист	Листов
Проверил	Карюкина						П	2	
ГИП	Богачева								
						План благоустройства М 1:500.	ГУПКО "Курскоблкоммунпроект"		